Comune di Fratta Polesine

Provincia di Rovigo

Progetto esecutivo dei lavori di miglioramento manutentivo e riqualificazione itinerario pedonale lungo lo scolo Valdentro nell'abitato di Fratta Polesine - Provincia di Rovigo

Progetto esecutivo

RIFERIMENTI:

committente — firma

Amministrazione Comunale
Città di Fratta Polesine
Provincia di Rovigo
Via G. Tasso, 37 - 44025 Fratta Polesine (Ro)
Tel. 0425 668030 - Fax. 0425 668607
e-mail info@comune.frattapolesine.ro.it
PEC comune.frattapolesine@legalmail.it
www.comune.frattapolesine.ro.it

progettista — firma

Ing. Dario Gatti
Via Caprera, 22 - 44121 Ferrara
Telefono 0532 476572
tel. 347 7435186 - fax. 0532 1711082
email. gatti_dario@libero.it
p.e.c. dario.gatti@ingpec.eu

direttore dei lavori — timbro e firma

Ing. Dario Gatti
Via Caprera, 22 - 44121 Ferrara
Telefono 0532 476572
tel. 347 7435186 - fax. 0532 1711082
email. gatti_dario@libero.it
p.e.c. dario.gatti@ingpec.eu

ELENCO ELABORATI:

01 - Relazione descrittiva
02 - Relazione tecnica
03 - Quadro economico
04 - Elenco voci di capitolato
05 - Computo metrico estimativo
06 - Documentazione fotografica stato di fatto
07 - Piano di sicurezza e coordinamento
08 - Cronoprogramma dei lavori
09 - Inquadramento cartografico
10 - Planimetria stato di fatto
11 - Sezioni stato rilevato
12 - Planimetria stato di progetto
13 - Sezioni stato di progetto
14 - Capit.Speciale d'Appalto

tavola

12

Ing. Dario Gatti
Via Caprera, 22 - 44121 Ferrara
Tel. 0532 476572 - cel. 347 7435186
fax. 0532 1711082 - email. gatti_dario@libero.it

scala: /

fase: Prog. esecutivo

commessa-pratica

n.

n.	nota	data	progetto	disegno	verifica
3	Revisione				
2	Revisione	21/09/2017	Elaborazione Progetto esecutivo			
1	Revisione	26/06/2017	Elaborazione Progetto definitivo			
0	Redatto	05/06/2017	Elaborazione studio di fattibilità tecnica ed economica	dg	dg	

ref. file:

Planimetria Stato di Fatto - Scala 1:1000

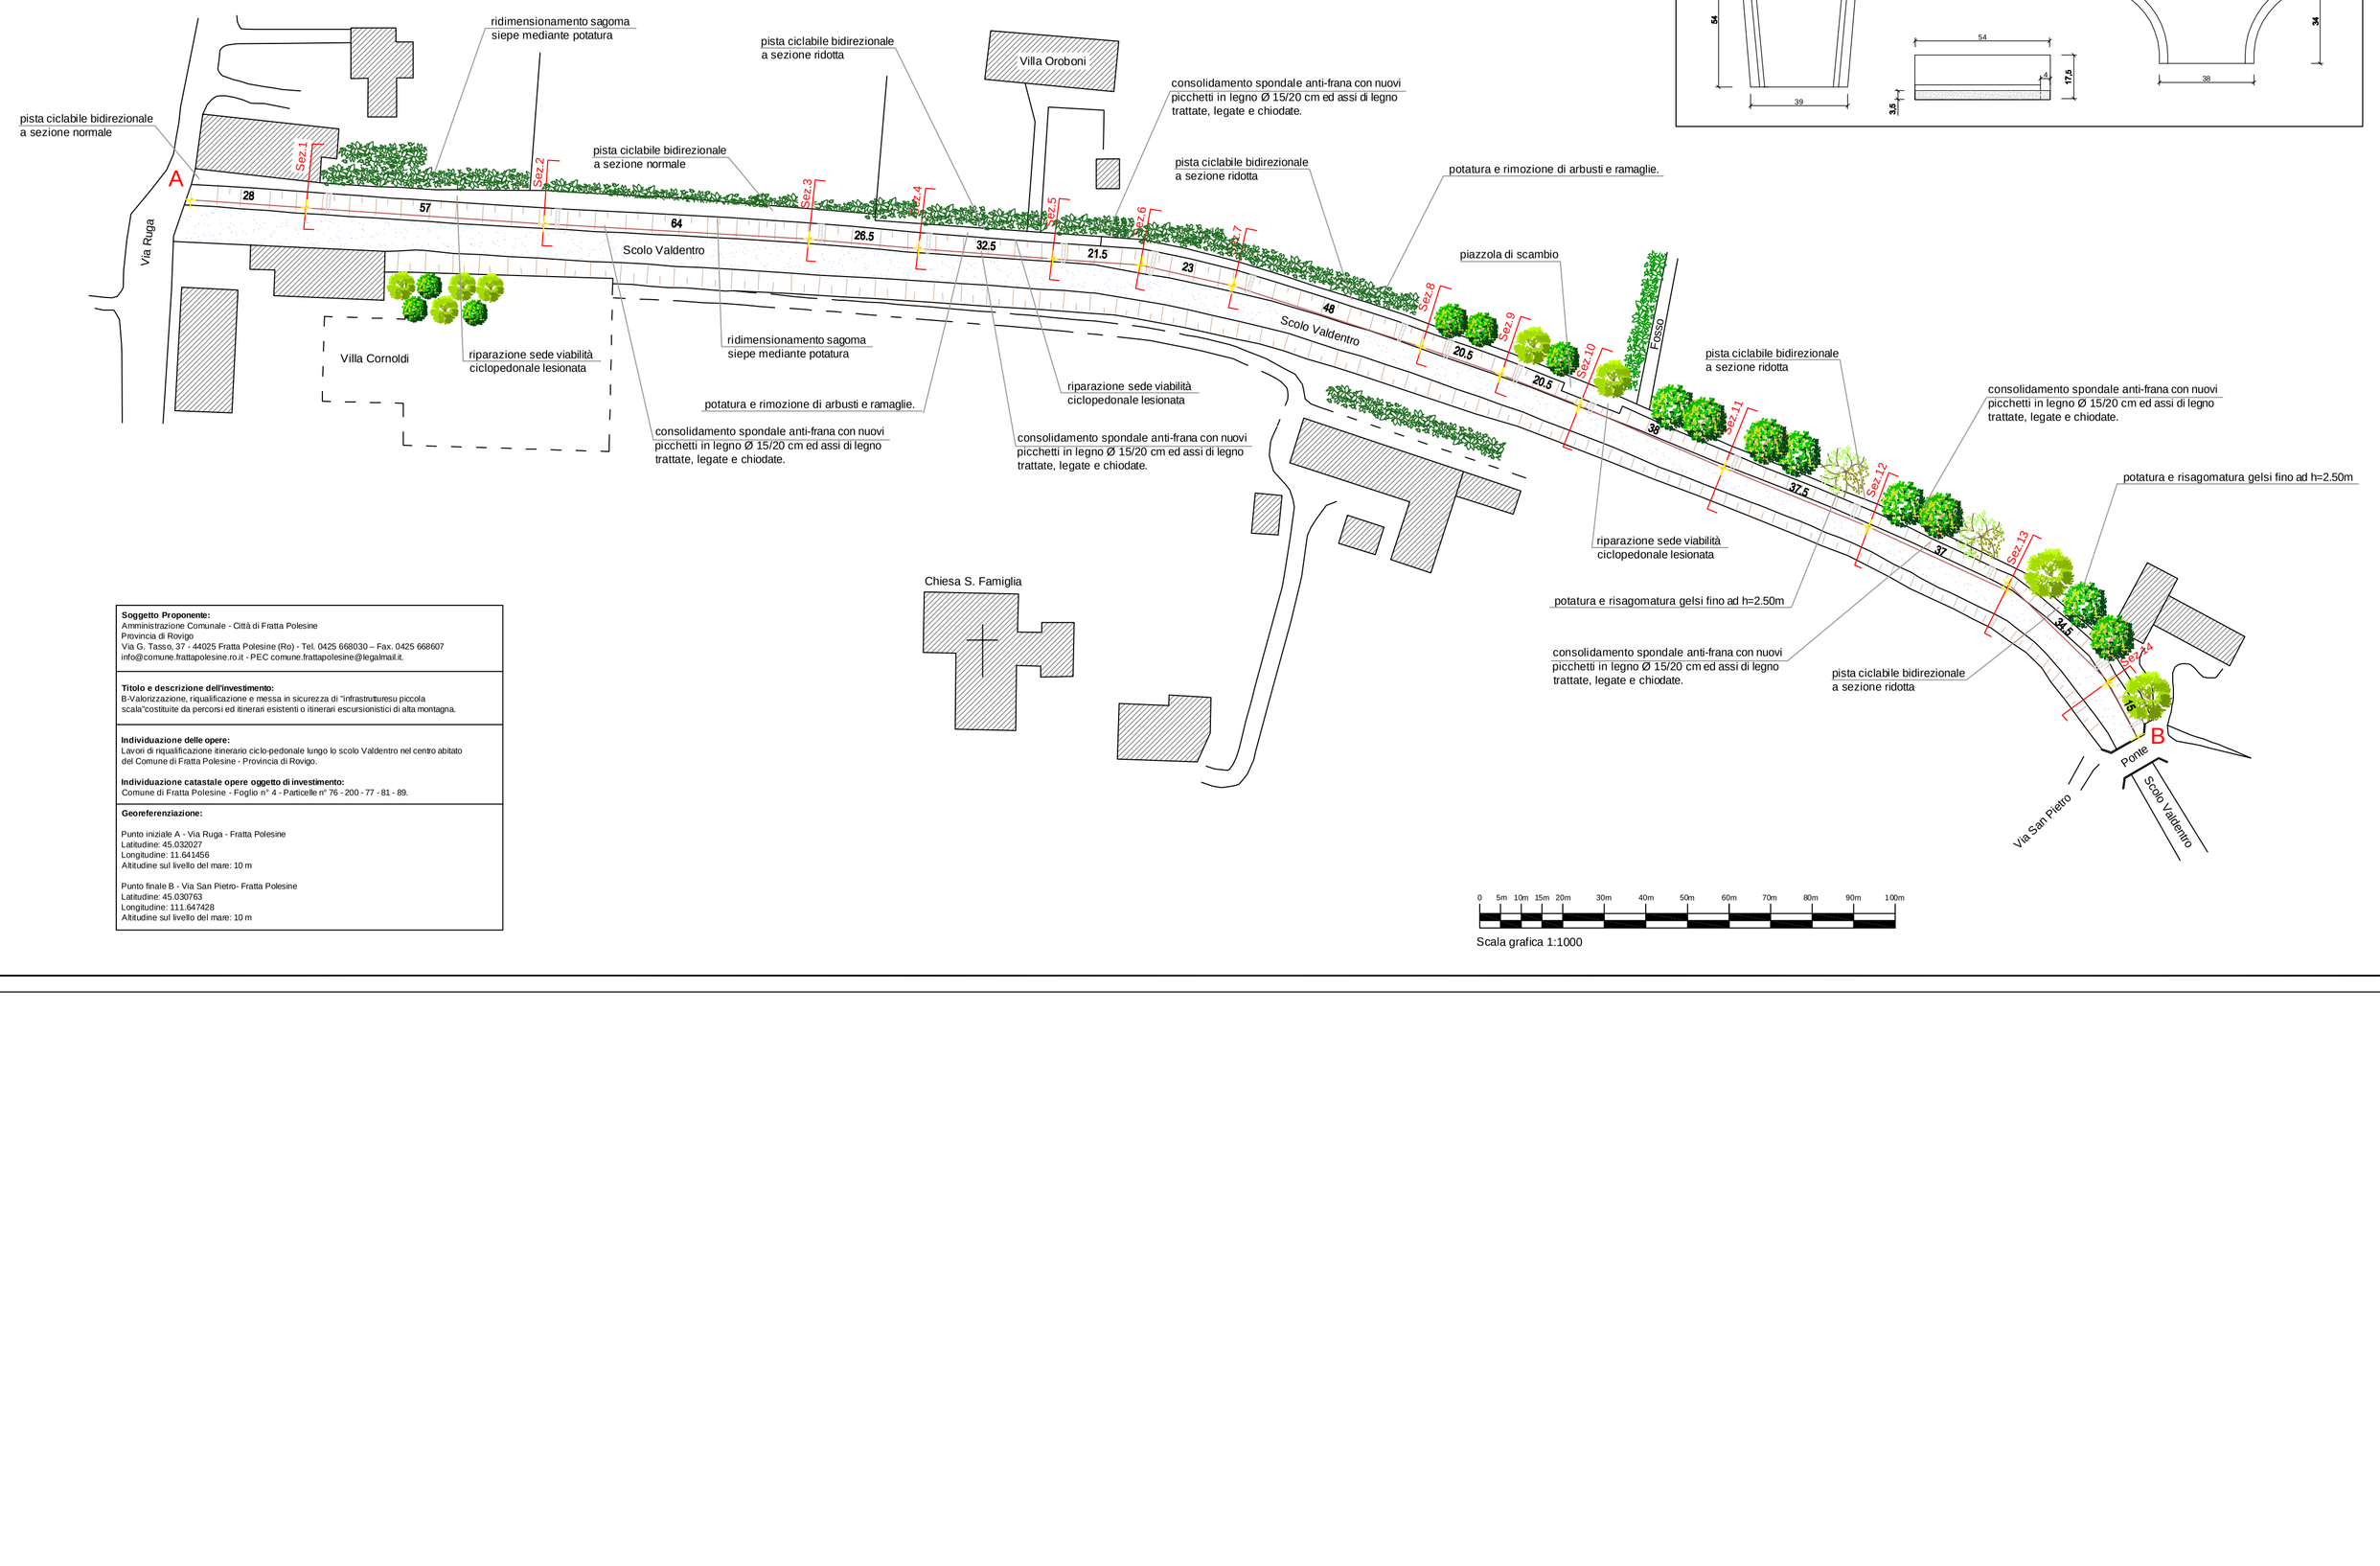

Scala grafica 1:1000

EMBRICE - CANALETTA DI SCOLO STRADALE

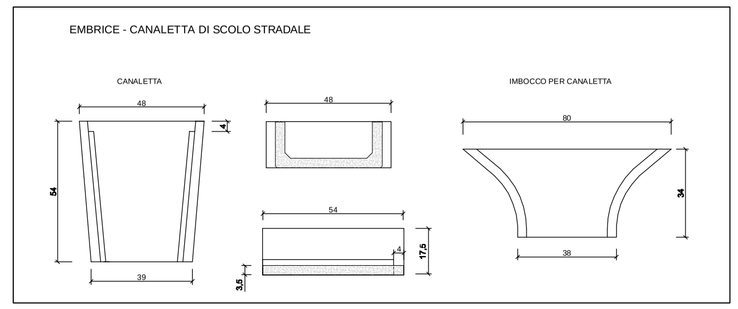

Soggetto Proponente:
Amministrazione Comunale - Città di Fratta Polesine
Provincia di Rovigo
Via G. Tasso, 37 - 44025 Fratta Polesine (Ro) - Tel. 0425 668030 – Fax. 0425 668607
info@comune.frattapolesine.ro.it - PEC comune.frattapolesine@legalmail.it.

Titolo e descrizione dell'investimento:
B-Valorizzazione, riqualificazione e messa in sicurezza di "infrastrutturesu piccola scala"costituite da percorsi ed itinerari esistenti o itinerari escursionistici di alta montagna.

Individuazione delle opere:
Lavori di riqualificazione itinerario ciclo-pedonale lungo lo scolo Valdentro nel centro abitato del Comune di Fratta Polesine - Provincia di Rovigo.

Individuazione catastale opere oggetto di investimento:
Comune di Fratta Polesine - Foglio n° 4 - Particelle n° 76 - 200 - 77 - 81 - 89.

Georeferenziazione:

Punto iniziale A - Via Ruga - Fratta Polesine
Latitudine: 45.032027
Longitudine: 11.641456
Altitudine sul livello del mare: 10 m

Punto finale B - Via San Pietro- Fratta Polesine
Latitudine: 45.030763
Longitudine: 111.647428
Altitudine sul livello del mare: 10 m