

Progetto esecutivo

RIFERIMENTI:

Amministrazione Comunale
Città di Fratta Polesine
 Provincia di Rovigo
 Via G. Tassia, 37 - 44025 Fratta Polesine (Ro)
 tel. 0425 86800 - fax 0425 86800
 email: info@comune.frattapolesine.ro.it
 PEC: comune.frattapolesine@postmail.it
 www.comune.frattapolesine.ro.it


progettista
Inq. Dario Gatti
 Via Caperna, 22 - 44121 Ferrara
 Telefono 0532 476572
 tel. 347 7435186 - fax 0532 171082
 email: gatti_dario@libero.it
 p.a.c. dario.gatti@ingpec.eu

cliente del lavoro
Inq. Dario Gatti
 Via Caperna, 22 - 44121 Ferrara
 Telefono 0532 476572
 tel. 347 7435186 - fax 0532 171082
 email: gatti_dario@libero.it
 p.a.c. dario.gatti@ingpec.eu


REVISIONE	DATA	DESCRIZIONE	STATO	PRODOTTORE	REVISIONE	DATA	DESCRIZIONE	STATO	PRODOTTORE
3	Revisione								
2	Revisione	21/09/2017	Elaborazione Progetto esecutivo						
1	Revisione	26/06/2017	Elaborazione Progetto definitivo						
0	Redatto	05/06/2017	Elaborazione studio di fattibilità tecnica ed economica						

ELENCO ELABORATI:

- 01 - Relazione descrittiva
- 02 - Relazione tecnica
- 03 - Quadro economico
- 04 - Elenco voci di capitolato
- 05 - Compilo metrico estimativo
- 06 - Documentazione fotografica stato di fatto
- 07 - Piano di sicurezza e coordinamento
- 08 - Cronoprogramma dei lavori
- 09 - Inquadramento cartografico
- 10 - **Planimetria stato di fatto**
- 11 - Sezioni stato rilevato
- 12 - Planimetria stato di progetto
- 13 - Sezioni stato di progetto
- 14 - Capit. Speciale d'Appalto

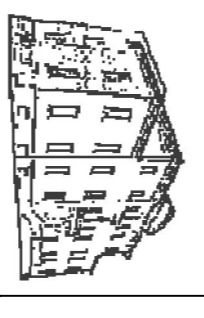

Planimetria Stato di Fatto - Scala 1:1.000

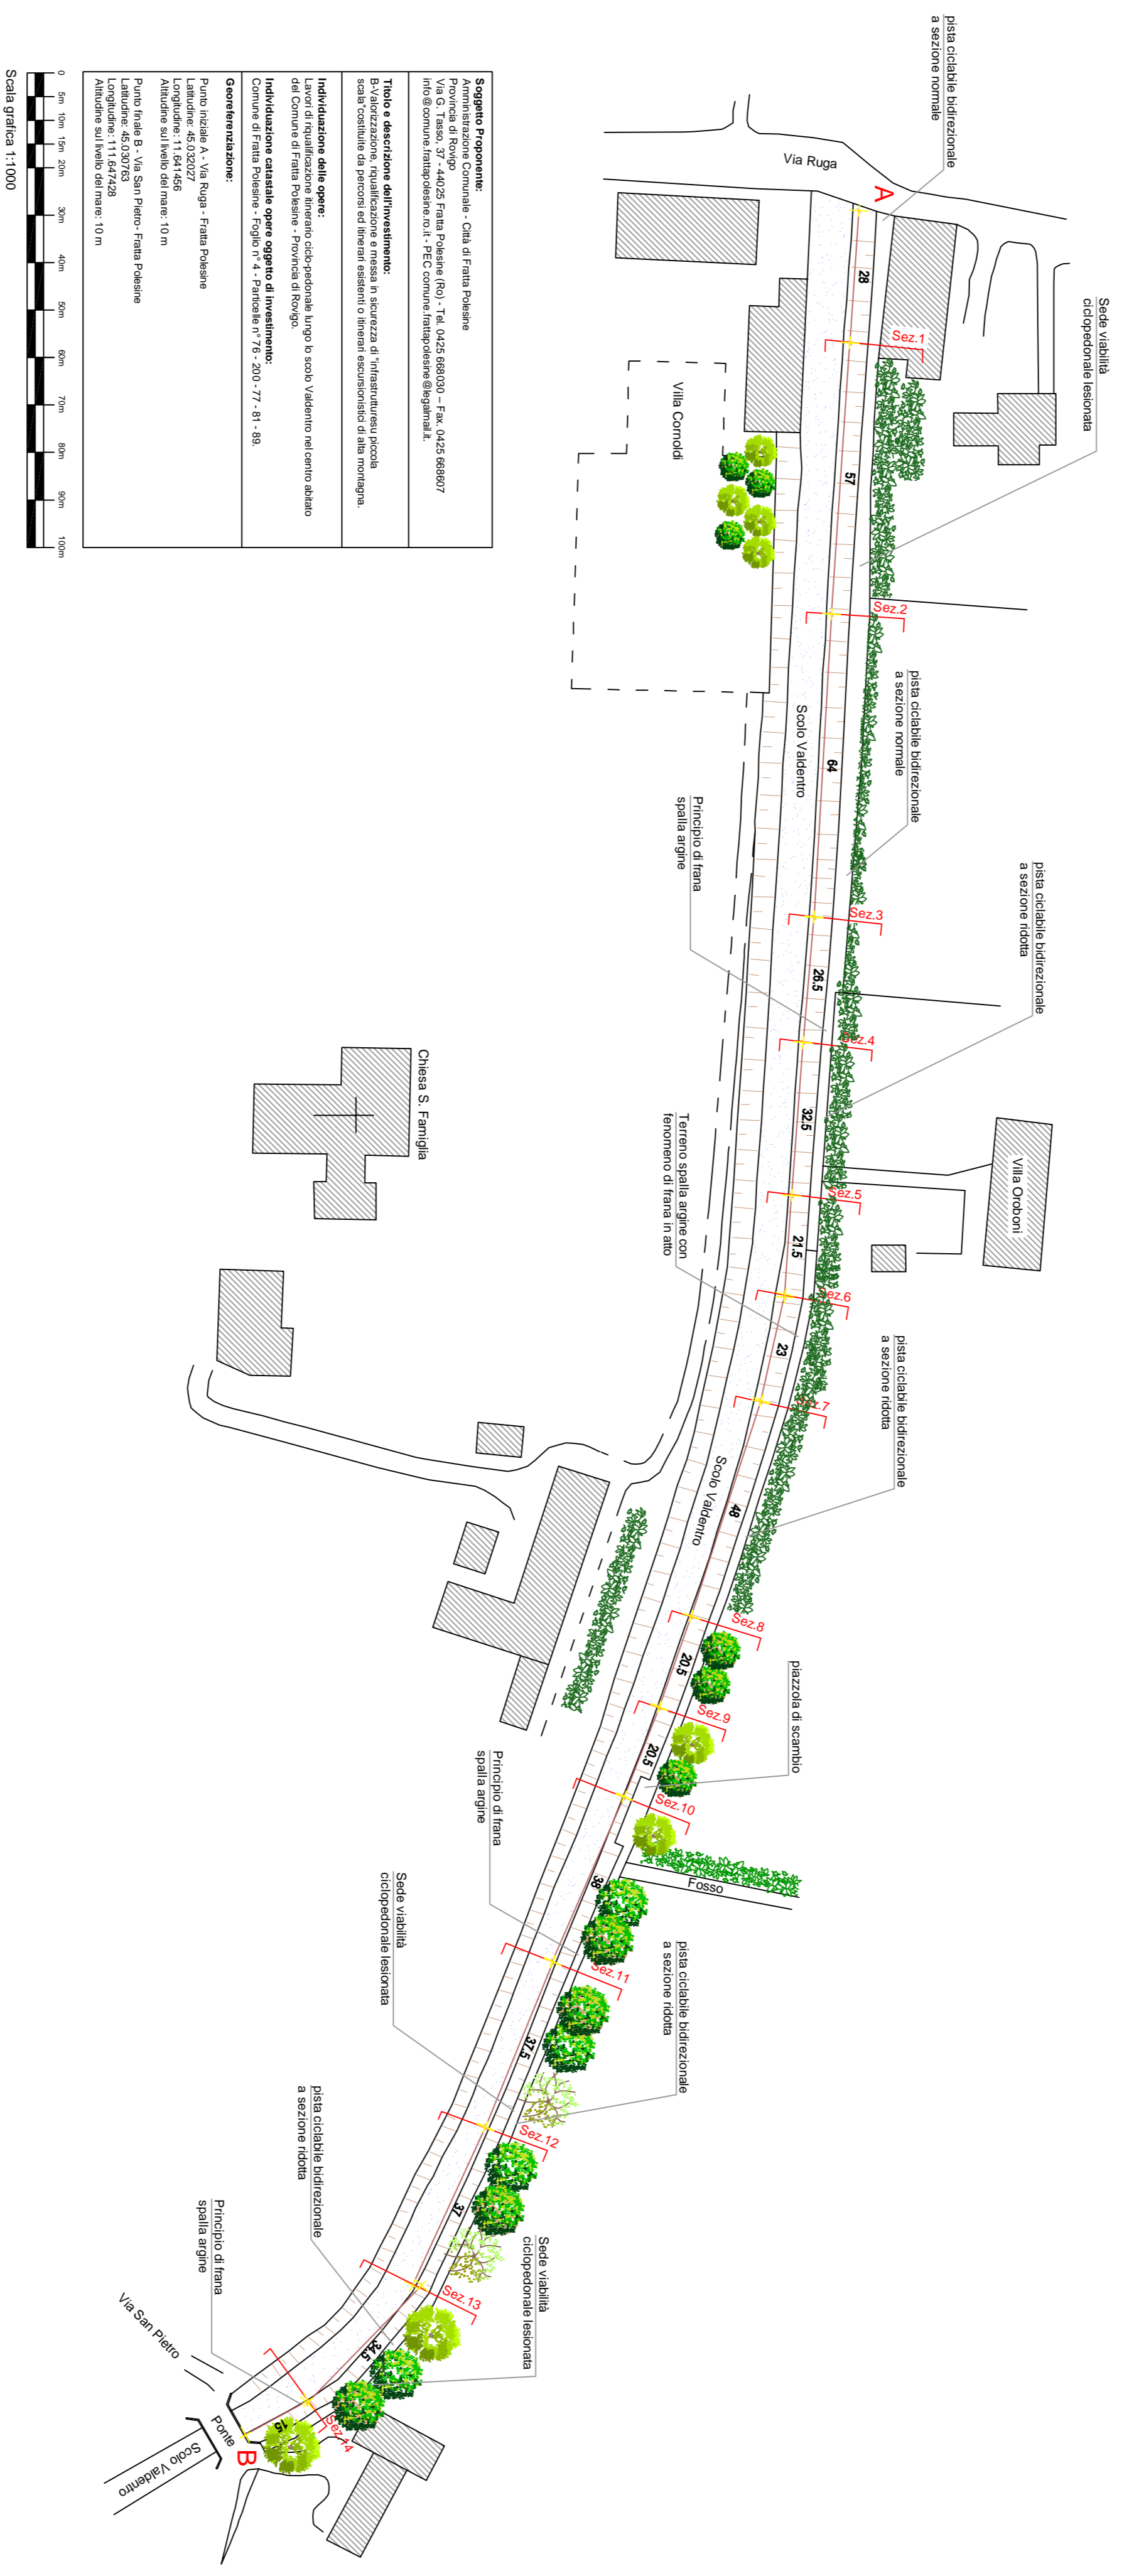

Soggetto Proponente:
 Amministrazione Comunale - Città di Fratta Polesine
 Via G. Tassia, 37 - 44025 Fratta Polesine (Ro) - Tel. 0425 868000 - Fax 0425 868007
 PEC: comune.frattapolesine.ro.it - PEC Comune: frattapolesine@postmail.it

Titolo e descrizione dell'intervento:




